



Type MH4-8B + sp

> Moderne matte keuken met fraai en duurzaam Greengridz werkblad en RVS spat-schermb. Uitgerust met ATAG inbouwapparatuur: inductiekookplaat, afzuigkap, combimagnetron, koel-vriescombinatie en vaatwasser.

> Balkon van ca. 5,3 m².

> Drie slaapkamers van ca. 7,09, 10,1 en 11,8 m².

> In de inpandige berging bevinden zich onder andere de technische installatie en de opstelplaats voor de wasmachine en droger.

> De badkamer is uitgerust met een enkele wastafel (60cm) met mengkraan en spiegel, een inloofdouche met hardglazen douche-deur en een elektrische handdoekradiator. De wanden van de badkamer worden betegeld met witte glanzende wandtegels in de afmeting 30x45 cm (liggend verwerkt) tot aan het plafond. De vloer wordt voorzien van donkergrijze vloertegels in de afmeting 30x30 cm.

> Separate toiletruimte met vrijhangend toilet en fontein met kraan. Afgewerkt met witte glanzende wandtegels (30x45 cm) tot circa 1,5 meter hoogte.


> verdieping 3

> woningoppervlakte ca. 78,1 m²

> 3 slaapkamers


> balkon van ca. 5,3 m²



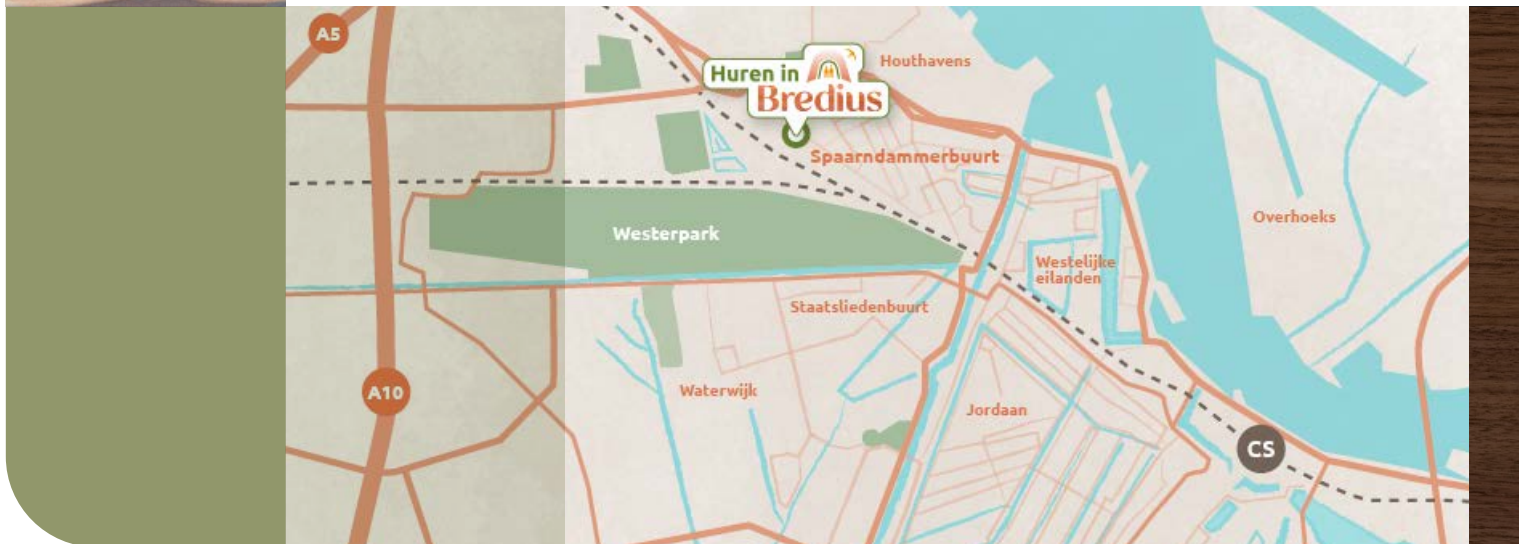


Adres:

> Vrouwenverdrietstraat
66 en 60 (VD3)

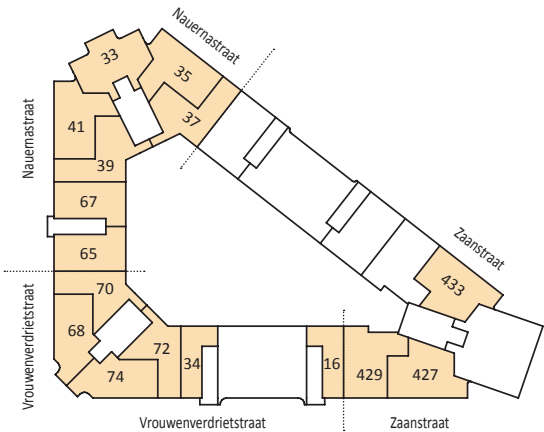


VERDIEPING 4

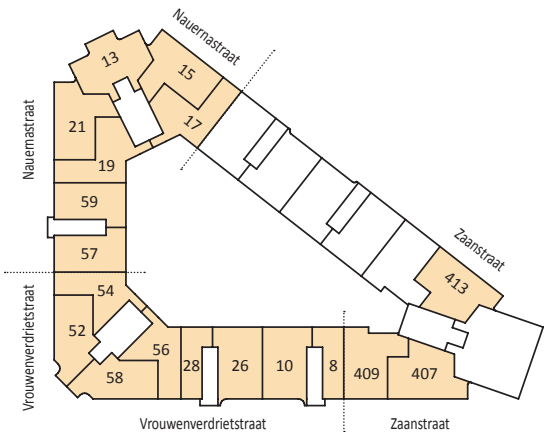


VERDIEPING 2



VERDIEPING 3

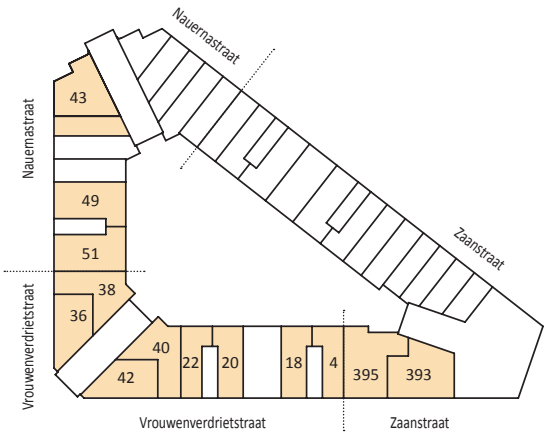

BEGANE GROND

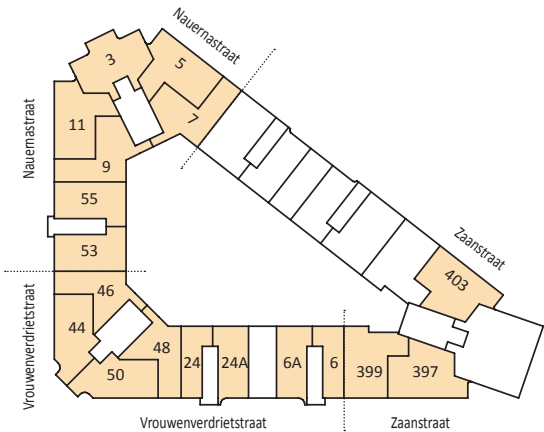

VERDIEPING 1