



Type S-1

- > verdieping: begane grond
- > woningoppervlakte ca. 47,0 m²
- > 1 slaapkamer
- > buitenruimte van ca. 12,5 m²


> Moderne matte keuken met fraai en duurzaam Greengridz werkblad en RVS spatscherm. Uitgerust met ATAG inbouwapparatuur: inductiekookplaat, afzuigkap, combimagnetron, koelkast met vriesvak en vaatwasser.


> Buitenruimte van ca. 12,5 m².

> Slaapkamer van ca. 14,2 m².

> In de in pandige berging bevinden zich onder andere de technische installatie en de opstelplaats voor de wasmachine en droger.


> De badkamer is uitgerust met een wastafel (60 cm) met mengkraan en spiegel, een hardglazen douchedeur en een elektrische handdoekradiator. Tevens bevindt zich hier het zwevend toilet. De wanden van de badkamer worden betegeld met witte glanzende wandtegels in de afmeting 30x45 cm (liggend verwerkt) tot aan het plafond. De vloer wordt voorzien van donkergrijze vloertegels in de afmeting 30x30 cm.

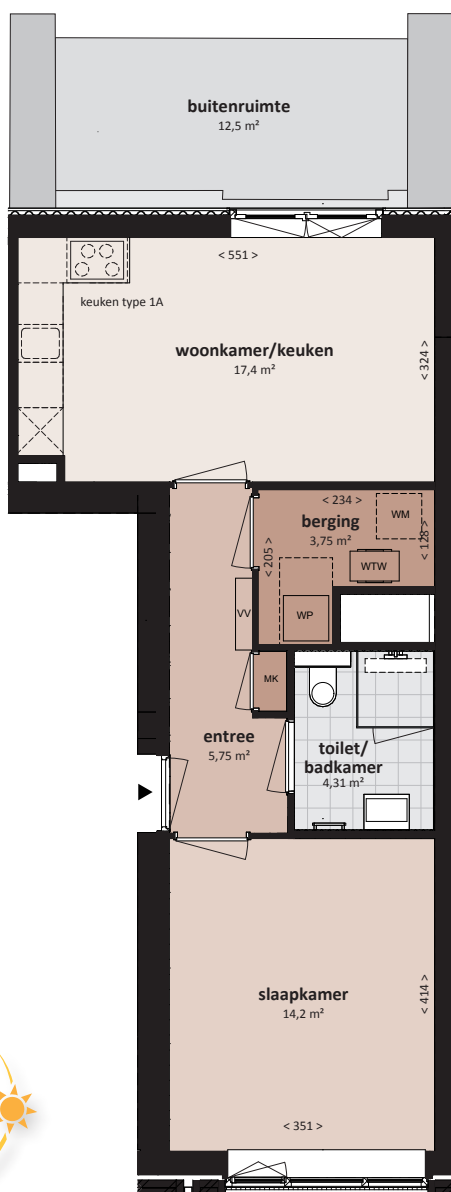

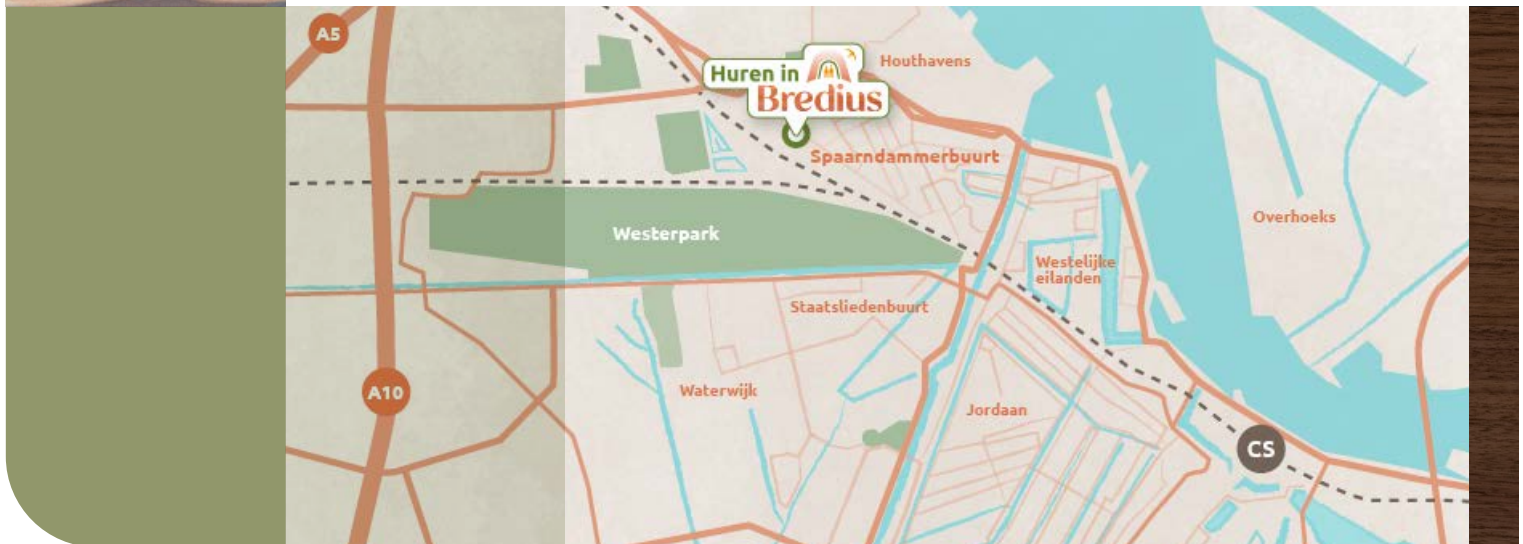


Adres:


> Vrouwenverdrietstraat 4
(begane grond)

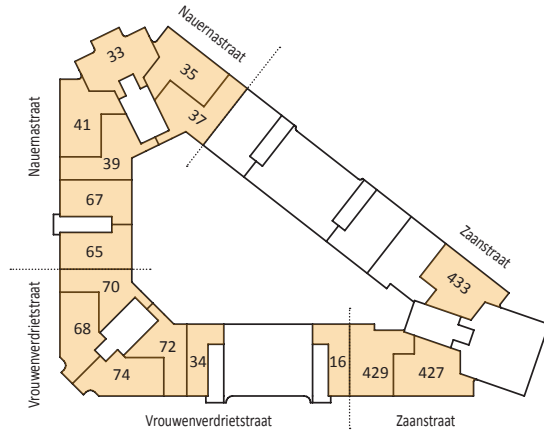


VERDIEPING 4

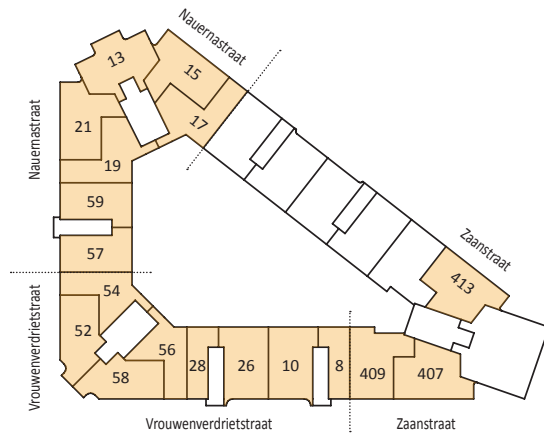


VERDIEPING 2

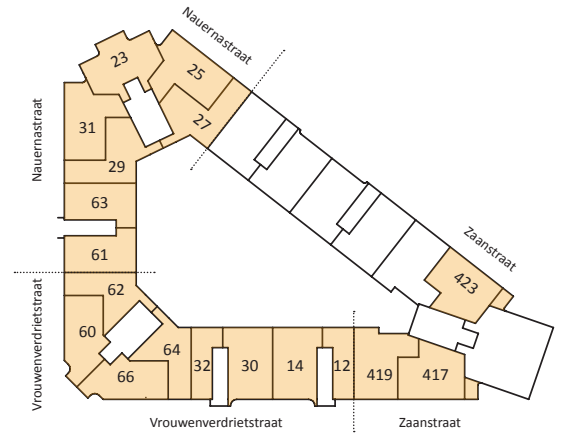

VERDIEPING 3

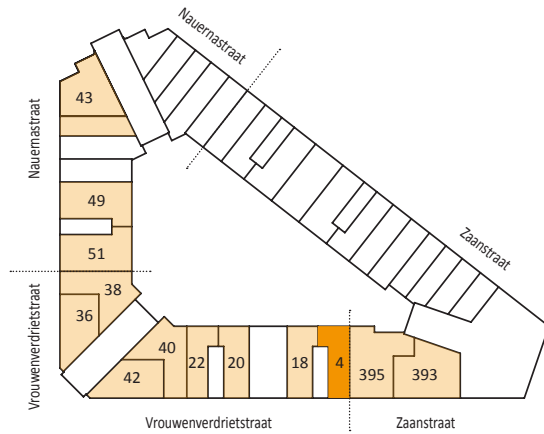

BEGANE GROND

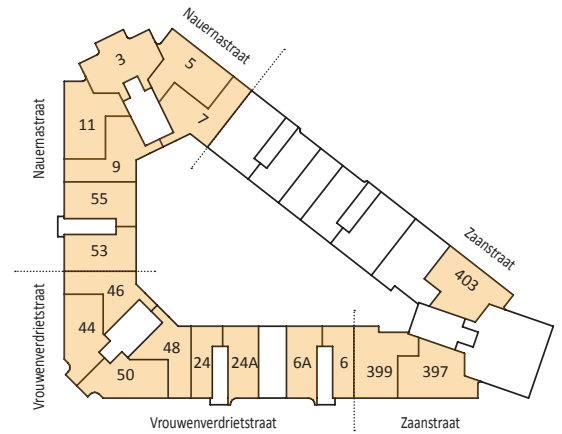

VERDIEPING 1